



KUNDMACHUNG

Datum:	23.04.2024
Zahl:	031-2/2023-4
Auskünfte:	Tanja Lackner
Telefon:	+43(0) 4262/ 22 88-25
Fax:	+43(0) 4262/ 22 88-33
E-Mail:	tanja.lackner@ktn.gde.at
Seite:	Seite 1 von 1

Die Stadtgemeinde Althofen beabsichtigt, aufgrund eines eingegangenen Umwidmungsantrages, die nachstehende Änderung des Flächenwidmungsplanes im Sinne der Bestimmungen des Kärntner Raumordnungsgesetzes, K-ROG 2021, LGBl. Nr. 59/2021 in Erwägung zu ziehen:

Jedermann ist berechtigt, innerhalb der vierwöchigen Kundmachungsfrist vom

vom 24.04.2024 bis 24.05.2024

Einwendungen gegen die nachstehend in Erwägung gezogene Änderung des Flächenwidmungsplanes vorzubringen. Einwendungen sind schriftlich einzubringen, zu begründen und notwendigenfalls durch Planbeilagen zu ergänzen.

4/2023 - Umwidmung der Parzellen

446/2 der KG Althofen im Ausmaß von 8.364 m².

von: Grünland - Kurpark
in: Grünland - Photovoltaikanlage

Der Flächenwidmungsplan und allenfalls notwendige Unterlagen liegen während der Amtsstunden in der Bauabteilung der Stadtgemeinde Althofen zur allgemeinen Einsichtnahme auf und werden im Internet auf der Homepage der Gemeinde (<https://althofen.gv.at/amtstafel>) und im elektronischen Amtsblatt bereitgestellt.

Die Fachdienststellen und die Vertreter öffentlicher Belange werden ersucht, Begutachtungen und Stellungnahmen zu den in Erwägung gezogenen Umwidmungsfällen abzugeben.

Der Bürgermeister
Dr. Walter Zemrosser

Angeschlagen am: 24.04.2024

Abgenommen am: _____


Internet bereitgestellt: ab 24.04.2024

STADTGEMEINDE ALTHOFEN

Lageplan ad 04/C3c/2023

0 10 20 30 40 50 m

M 1 : 1 000

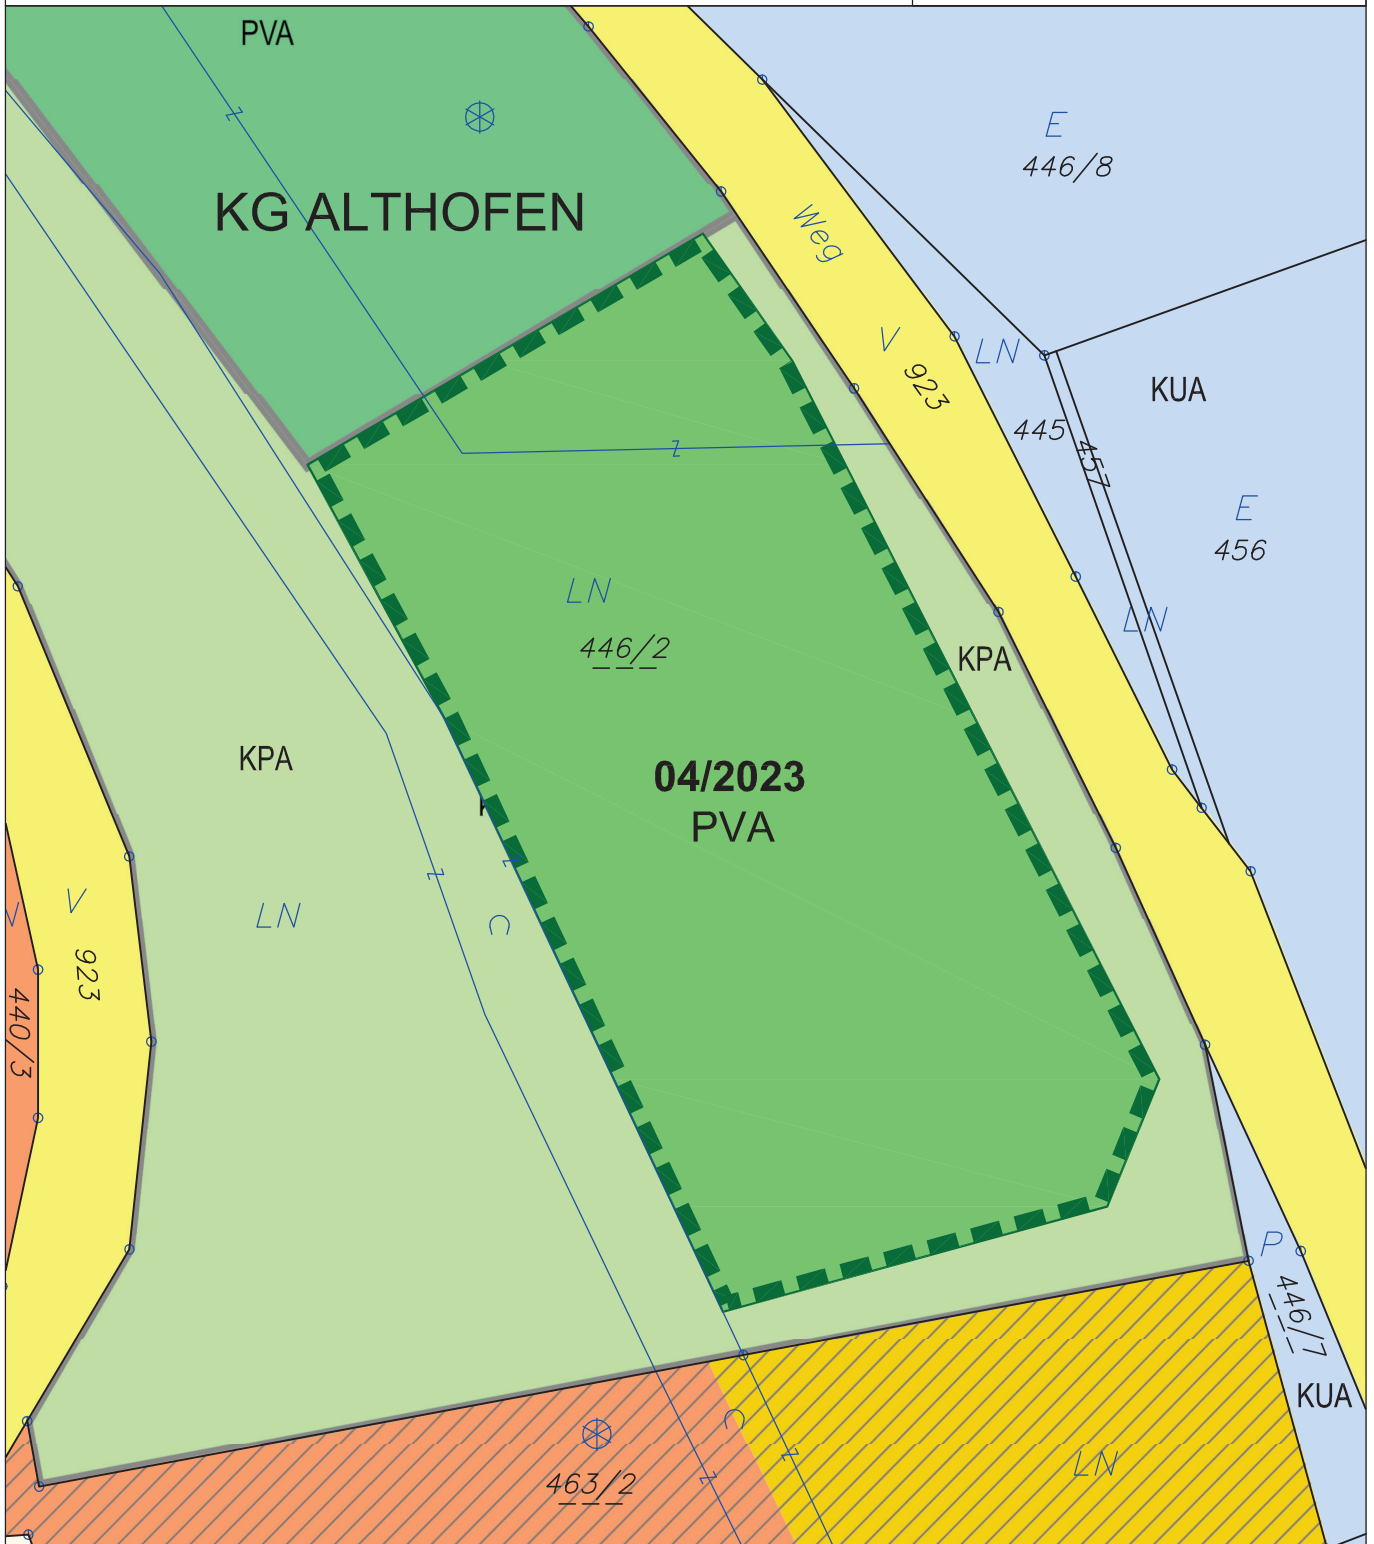

ÄNDERUNG FLÄCHENWIDMUNGSPLAN 04/2023



**Von Grünland - Kurpark
in Grünland - Photovoltaikanlage**

KG Althofen 74001; Flächenausmaß lt. DKM

Kundmachung: Gst 446/2 zT. (8.364 m²)

Beschluss:



KAVALIREK Consulting ZT e.U.
Raumordnung und Umweltplanung
Ingenieurkonsultent Geographie - Einzelunternehmer (FN 387705f) - Mag. Christian Kavalirek

Bearbeitung: Mag. C. Kavalirek, Mag. A. Kubec
Katastergrundlage: DKM 04/2023
Datum: 18.03.2024

Kundmachung:
Gemeinderatsbeschluss:

bis:

Genehmigungsbescheid Kärntner Landesregierung
Datum:
Zahl:

