



KUNDMACHUNG

Gemäß den Bestimmungen der §§ 5 und 22 des Kärntner Straßengesetzes 1991, LGBl.Nr. 72/1991 i.d.g.F. wird kundgemacht, dass der Gemeinderat der Stadtgemeinde Althofen beabsichtigt, einen Teil der Parz. 27/3, KG Treibach als öffentliches Gut für den Gemeingebrauch aufzulassen.

Die planliche Darstellung des aufzulassenden Grundstücksteiles liegt vom 31. Mai 2023 bis 28. Juni 2023 während der Amtsstunden im Stadtamt Althofen zur allgemeinen Einsichtnahme auf und ist Bestandteil dieser Kundmachung.

Allfällige Einwendungen sind schriftlich in dieser Zeit beim Stadtamt einzubringen.

Der Bürgermeister:

(Dr. Walter Zemrosser)

Angeschlagen am: 31.5.2023


Abgenommen am:



Zivilgeometer
 Dipl.-Ing. Heimo Prutej
 Staatlich befugter und
 beideter Ingenieurkonsulent
 Für Vermessungswesen
 9020 Klagenfurt Linsengasse 23/2/4

GZ: 2021-23-1
 Gerichtsbezirk: Sankt Veit an der Glan
 Vermessungsamt: Klagenfurt
 Katastralgemeinde: 74017 Treibach

§15 LTG

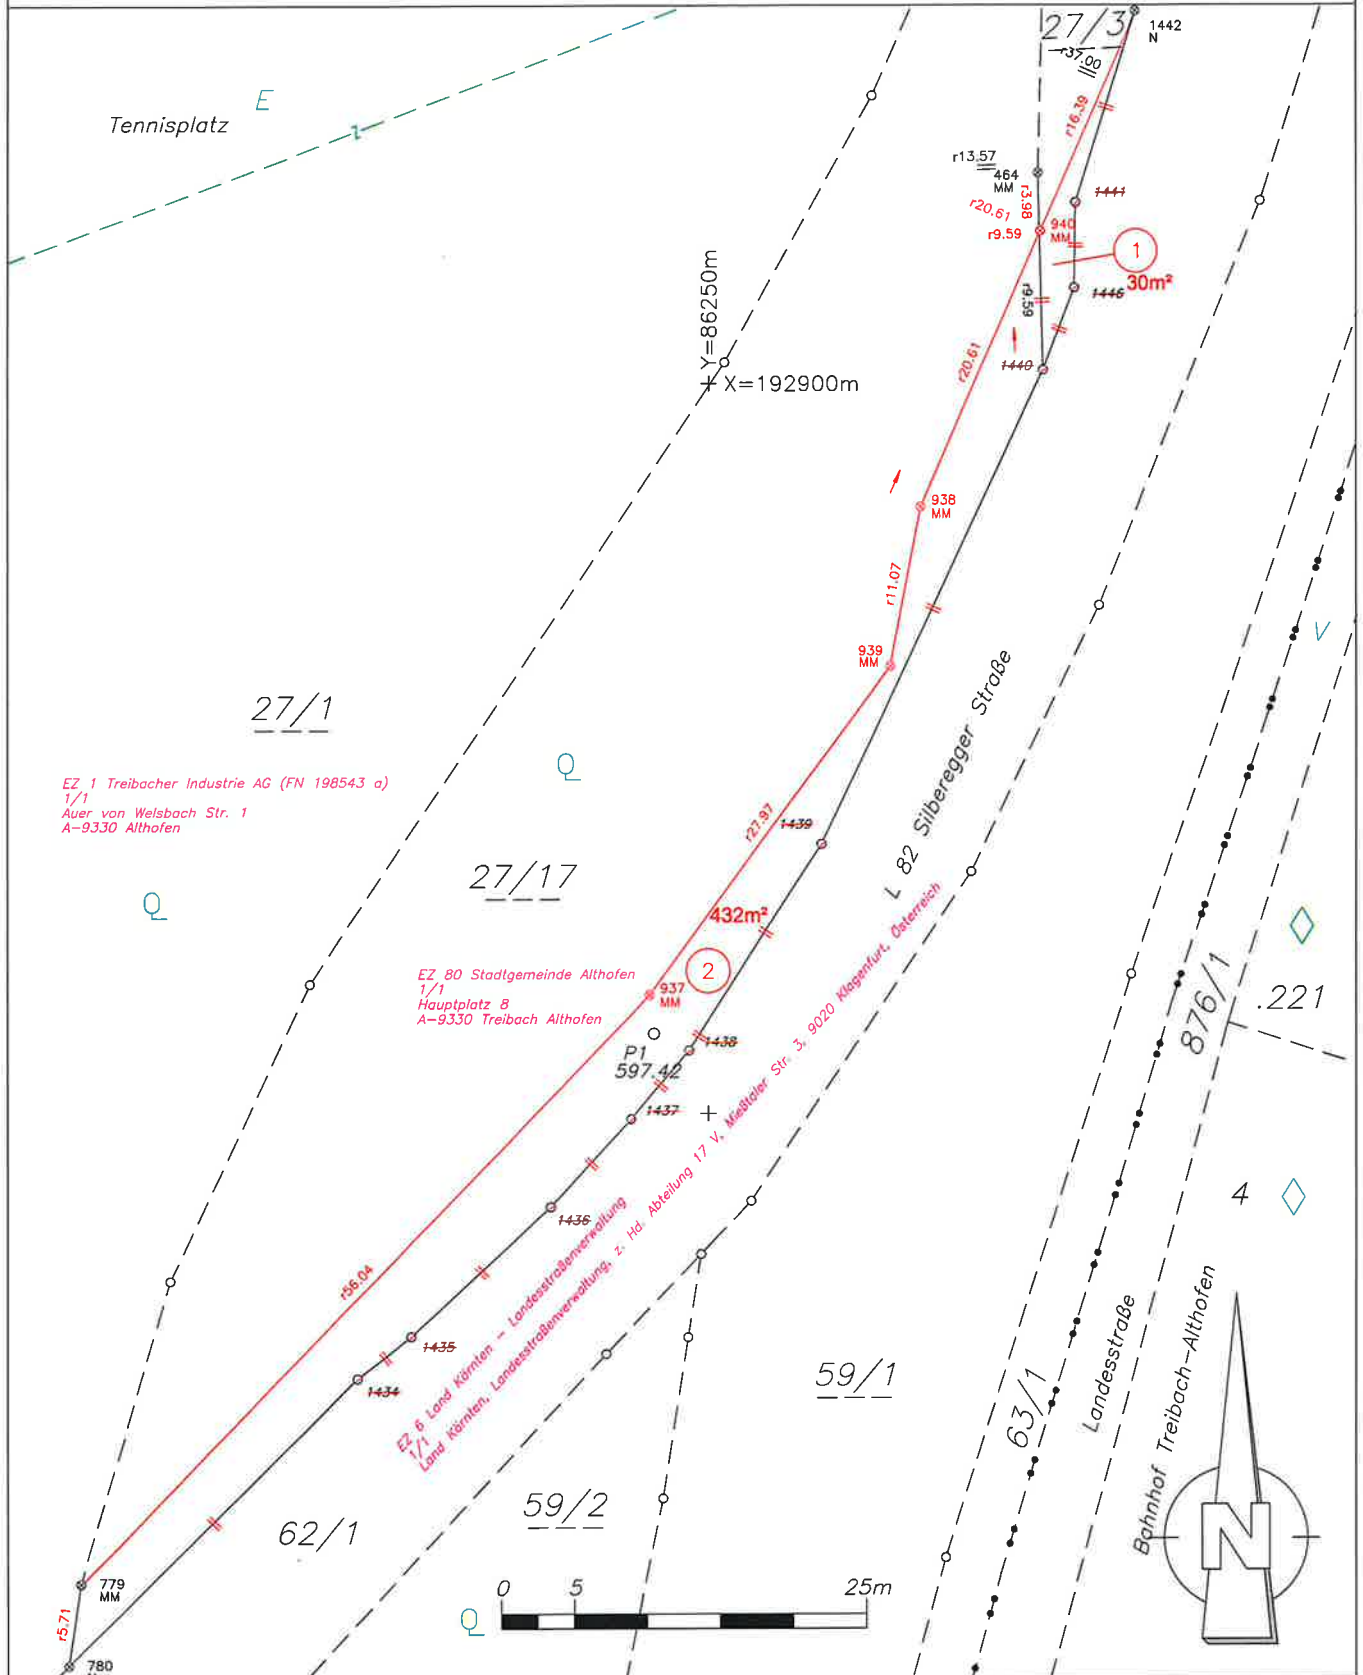

Datum: 2023-05-13

NATURAUFNAHME

M: 1:500